


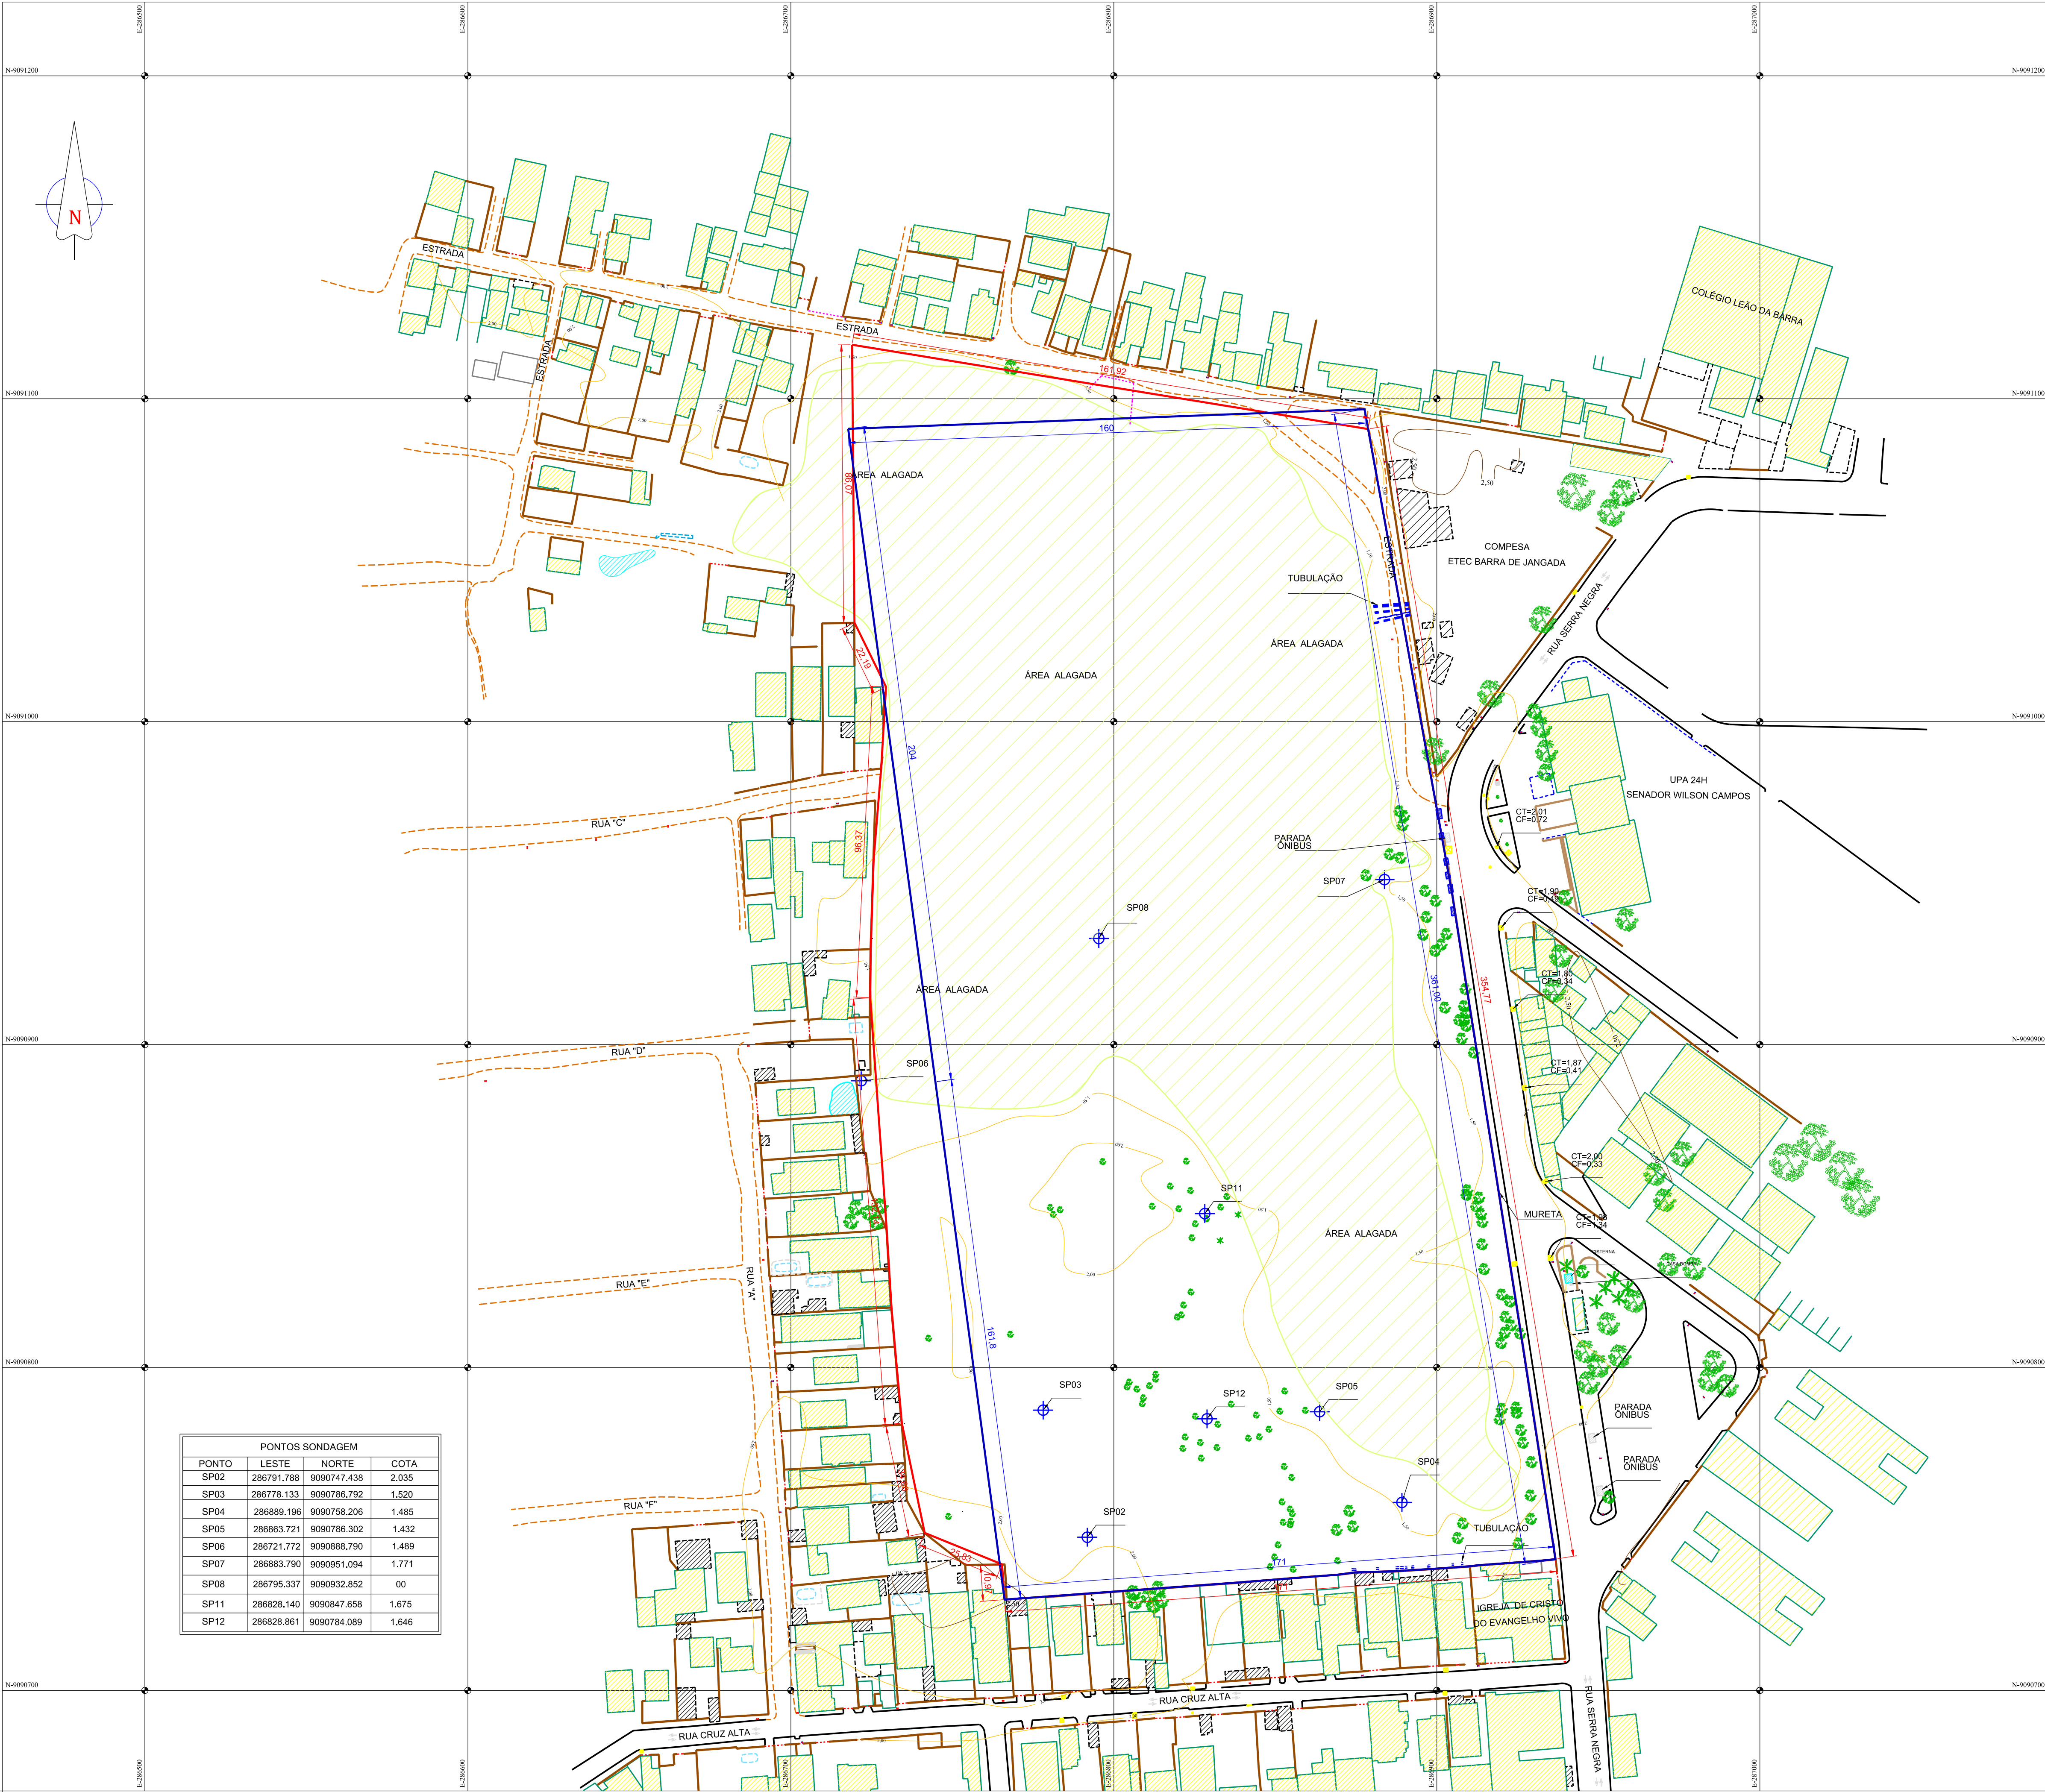

PONTOS SONDAGEM			
PONTO	LESTE	NORTE	COTA
SP02	286791.788	9090747.438	2.035
SP03	286778.133	9090788.792	1.520
SP04	286889.196	9090758.206	1.485
SP05	286863.721	9090786.302	1.432
SP06	286721.772	9090888.790	1.489
SP07	286883.790	9090951.094	1.771
SP08	286795.337	9090932.852	00
SP11	286828.140	9090847.658	1.675
SP12	286828.861	9090784.089	1.646

PLANTA DE SITUAÇÃO:

LEGENDA:

MURO/MURETA

MURETA

MEIO FIO

EIXO

EDIFICAÇÕES

COBERTA

CERCA

PORTÃO

GRADIL

ACESSO/RUA SEM PAVIMENTO

SAIDA DE TUBO

POSTE DE ALTA

POSTE DE BAIXA

ÁRVORE

SENTIDO DA VIA

CAIXA

POÇO VISITA

SONDAGEM

CURVA DE NÍVEL

POLIGONAL RECOMPOSTA MATRÍCULA

POLIGONAL SUGERIDA

QUADRO DE ÁREAS
ÁREA POLIGONAL RECOMPOSTA MATRÍCULA = 60.278,46m²
ÁREA POLIGONAL SUGERIDA = 66.489,46 m²
ÁREA MATRÍCULA N°20585 = 66.479,00m²

PROPRIETÁRIO:

PROJETO:

CONSTRUÇÃO:

02	POLIGONAL TERRENO	24/02/2021	ÁLVARO RÉGO FILHO
01	REVISÃO COMPLEMENTO LEVANTAMENTO	17/02/2021	ÁLVARO RÉGO FILHO
00	VERIFICAÇÃO DA VERSÃO INICIAL	25/01/2021	ÁLVARO RÉGO FILHO
Nº	DISCRIMINAÇÃO	DATA:	RESPONSÁVEL:

TENDA
Construindo Felicidade

COORDENAÇÃO DE PROJETOS
ÁLVARO EDUARDO MACHADO RÉGO FILHO - CREA - PE / 52.532

LEVANTAMENTO PLANIMÉTRICO DE UMA ÁREA SITUADO
BARRA DE JANGADA

SITUAÇÃO:
DATUM HORIZONTAL / VERTICAL: SIRGAS 2000 / IMBITUBA
DATA: JANEIRO/2021
ETAPA: LEVANTAMENTO TOPOGRÁFICO
AUTORIA DO PROJETO:

ESCALA:
1/ 1000
PRANCHA:
01/01

PLANUS
TOPOGRAFIA E GEODÉSIA LTDA